



ΕΦΗΜΕΡΙΣ ΤΗΣ ΚΥΒΕΡΝΗΣΕΩΣ

ΤΗΣ ΕΛΛΗΝΙΚΗΣ ΔΗΜΟΚΡΑΤΙΑΣ

ΤΕΥΧΟΣ ΤΕΤΑΡΤΟ **Αρ. Φύλλου 1223**

29 Δεκεμβρίου 2004

ΠΕΡΙΕΧΟΜΕΝΑ

ΑΠΟΦΑΣΕΙΣ

ΑΠΟΦΑΣΕΙΣ

Αριθ. 12302 (1)

Καθορισμός ορίων αιγιαλού και παραλίας στην θέση «ΧΗΝΙΤΣΑ» Πορτοχελίου Δήμου Κρανιδίου Ν. Αργολίδας.

Η ΓΕΝΙΚΗ ΓΡΑΜΜΑΤΕΑΣ
ΠΕΡΙΦΕΡΕΙΑΣ ΠΕΛΟΠΟΝΝΗΣΟΥ

Έχοντας υπόψη:

1. Τις διατάξεις του Ν. 2971/2001 (ΦΕΚ 285/τ.Α΄/ 19.12.2001), «περί αιγιαλού και παραλίας».

2. Τις διατάξεις του Ν.Δ. 439/1970 «περί συμπληρώσεως των διατάξεων περί αιγιαλού».

3. Τις διατάξεις του Ν. 3200/1955 «περί διοικητικής αποκέντρωσης» όπως αυτές τροποποιήθηκαν και ισχύουν σήμερα με τα Ν.Δ. 532/1970, Β.Δ. 704/1970, Β.Δ. 705/ 1970, Β.Δ. 192/1972, Π.Δ. 71/1984, Π.Δ. 347/1986, Ν. 2026/1992 και Π.Δ. 97/1993.

4. Τις διατάξεις του άρθρου 19 παραγρ. 5 Ν. 2344/1995, του άρθρου 52 παρ. 6 Ν. 2218/1994, του άρθρου 4 παρ. 7 του Ν. 2240/1994, δυνάμει των οποίων αρμοδιότητες του Υπουργείου Οικονομικών που είχαν μεταβιβασθεί στους Νομάρχες, ανήκουν στον Περιφερειακό Δ/ντή, σε συνδυασμό με αυτές του άρθρου 14 παρ. 2 του Ν. 2399/1996 με τις οποίες προβλέπεται η κατάργηση των θέσεων των Περ/κών Δ/ντών, οι αρμοδιότητες πλέον του οποίου περιήλθαν στο Γενικό Γραμματέα της Περιφέρειας και ασκούνται από τον Αναπληρωτή Περ/κό Δ/ντή.

5. Τις διατάξεις του τέταρτου εδαφίου της παρ. 2 του άρθρου 1 και της παρ. 6 του ιδίου άρθρου του Ν. 2503/ 1997 «Διοίκηση, οργάνωση, στελέχωση της Περιφέρειας, ρύθμιση θεμάτων για την Τοπική Αυτοδιοίκηση και άλλες διατάξεις» ΦΕΚ 107/Α΄), σύμφωνα με τις οποίες οι Περιφερειακές Υπηρεσίες του Υπουργείου Οικονομικών, που συγκροτούσαν την Περιφερειακή Διοίκηση του Νομού ή της Νομαρχίας, δεν υπήχθησαν στην ενιαία οργανική μονάδα της Περιφέρειας, ούτε καταργήθηκαν, αλλά αποτελούν από 1.9.1997, Υπηρεσίες του Υπουργείου Οικονομικών.

6. Το υπ'αριθμ. 28979/31.7.1997 έγγραφο της Δ/νσης Διοίκησης του Υπουργείου Εσωτερικών, Δημ. Διοίκησης και Αποκέντρωσης, σύμφωνα με το οποίο οι αρμοδιότητες του Γενικού Γραμματέα της Περιφέρειας σε θέματα Υπηρεσιών του Υπουργείου Οικονομικών, μεταφέρονται από 1.9.1997 στον Υπουργό Οικονομικών.

7. Την υπ' αριθμ. 14650/Δ/0Ε85/17.3.2004 (ΦΕΚ 519 τ.Β΄/17.3.2004) κοινή απόφαση των Πρωθυπουργού και Υπουργού Οικονομικών, περί καθορισμού αρμοδιοτήτων του Υφυπουργού Οικονομίας και Οικονομικών.

8. Τις διατάξεις της παρ. 21 του άρθρου 46 του Ν. 3220/ 2004 (ΦΕΚ 15/τ.Α΄/28.1.2004) «Μεταβίβαση αρμοδιοτήτων του Υπουργού Οικονομίας και Οικονομικών στον Γενικό Γραμματέα της Περιφέρειας».

9. Το υπ' αριθμ. 1030067/296/Α0006/7.4.2004 έγγραφο της Δ/νσης Οργάνωσης της Γενικής Δ/νσης Διοικητικής Υποστήριξης του Υπουργείου Οικονομίας και Οικονομικών «Διευκρινήσεις για τις αρμοδιότητες των Υφυπουργών Οικονομίας και Οικονομικών που περιέρχονται από 10.4.2004 στους Γεν. Γραμματείς Περιφερειών».

10. Την από 9.3.2004 έκθεση της Επιτροπής καθορισμού των ορίων αιγιαλού παραλίας, στη θέση «ΧΗΝΙΤΣΑ» Πορτοχελίου Δήμου Κρανιδίου Ν. Αργολίδας και το από Μάρτιο 2003 τοπογραφικό υψομετρικό διάγραμμα εξαρτημένο από το κρατικό δίκτυο (ΕΓΣΑ 87) κλίμακας 1:500 το οποίο έχει συνταχθεί από τον Πολιτικό Μηχ/κο Τ.Ε. Μανώλη Μήτσα και από τον Πολιτικό Μηχ/κό Γεώργιο Πουλή σε πέντε (5) πινακίδες, ελέγχθηκε για την ακρίβεια της αποτύπωσης στις 13.3.2003 από τον Αλέξανδρο Σερετόπουλο, Πολιτικό Μηχ/κό της Τ.Υ.Δ.Κ. Ν. Αργολίδας και θεωρήθηκε την ίδια ημερομηνία από τον Προϊστάμενο της ΤΥΔΚ Δ. Μπασιάκο.

11. Το υπ' αριθμ. Φ.544.5/938/03/Αριθμ.Σχ. 1171/ 10.10.2003 έγγραφο του Γενικού Επιτελείου Ναυτικού, αποφασίζουμε:

Επικυρώνουμε την από 9.3.2004 έκθεση της κατά το άρθρο 3 του Ν. 2971/2001 αρμόδιας Επιτροπής ,περί χάρα-

ξης των ορίων αιγιαλού, παραλίας , στη θέση «ΧΗΝΙΤΣΑ» Πορτοχελίου Δήμου Κρανιδίου Ν. Αργολίδας και το από Μάρτιο 2003 τοπογραφικό υψομετρικό διάγραμμα, κλίμακας 1:500, το οποίο έχει συνταχθεί από τον Πολιτικό Μηχ/κό Τ.Ε. Μανώλη Μήτσα και από τον Πολιτικό Μηχ/κό Γεώργιο Πουλή, σε δυο (5) πινακίδες, ελέγχθηκε ως προς την ακρίβεια της αποτύπωσης στις 13.3.2003 από τον Αλ. Σερετόπουλο, Πολ. Μηχ/κό της Τ.Υ.Δ.Κ. Ν. Αργολίδας και θεωρήθηκε την ίδια ημερομηνία από τον Δημ. Μπασιάκο, Προϊστάμενο της Τ.Υ.Δ.Κ. Ν. Αργολίδας.

Στο τοπογραφικό αυτό διάγραμμα καθορίστηκε η οριογραμμή του αιγιαλού με κόκκινη συνεχή πολυγωνική γραμμή, με στοιχεία 1=26, 2, 3, ...,163, 164, 165=17.

Η οριογραμμή της παραλίας με κίτρινη συνεχή πολυγωνική γραμμή, με στοιχεία 1= 26΄, 2΄= 3΄, 4΄, 5΄,. ....,56΄, 57΄, 58 = 59΄, 60΄, 61΄, ...,100΄, 101΄, 102 = 103΄, 104΄, 105΄, ... 129΄, 130΄, 131= 132΄= 133΄, 134΄, 135΄, ... 138΄, 139΄, 140΄ = 141΄, 142΄, 143΄, ... 161΄, 162΄, 163= 164΄, 165 = 17΄.

Αποφαίνεται ότι δεν υφίσταται παλαιός αιγιαλός.

Η ζώνη παραλίας έχει πλάτος 10 μ. διότι δεν εξυπηρετούνται οι σκοποί του άρθρου 1 παρ. 2 του Ν. 2971/2001.

Μέσα στη ζώνη του αιγιαλού υφίστανται έργα παλαιά για τα οποία έχουν υποβληθεί αιτήσεις νομιμοποίηση και παράλληλα λαμβάνονται τα προβλεπόμενα, από την ισχύουσα νομοθεσία, μέτρα.

Στη ζώνη παραλίας υπάρχουν κατασκευές και σκάλες.

Η παρούσα απόφαση μαζί με την έκθεση της Επιτροπής και το τοπογραφικό διάγραμμα, να δημοσιευθούν στην Εφημερίδα της Κυβερνήσεως.

Τρίπολη, 17 Αυγούστου 2004

Η Γενική Γραμματέας
ΑΓΓΕΛΑ ΑΒΟΥΡΗ

ΕΚΘΕΣΗ

Ναύπλιο, σήμερα 9.3.2004 ημέρα Τρίτη, συνέρχεται η Επιτροπή Καθορισμού των ορίων του Αιγιαλού και Παραλίας και θέσεων αμμοληψίας (άρθρου 100 Π.Δ. 284/1988, όπως τροποποιήθηκε με το άρθρο 3 παρ. 1 του Ν. 2971/ 2001 «περί Αιγιαλού και Παραλίας») στο Κατάστημα της Κτηματικής Υπηρεσίας Ν. Αργολίδας, αποτελούμενη από τους:

1. Σαρρή Μαρία, Προϊσταμένη της Κτηματικής Υπηρεσίας Ν. Αργολίδας.

2. Μπασιάκο Δημήτριο,του Κλάδου ΠΕ Μηχ/κών με Α΄ βαθμό, Προϊστάμενο της Τ.Υ.Δ.Κ.Ν. Αργολίδας.

3. Βουρίκη Μάριο, Λιμενάρχη Πορτοχελίου.

4. Σκλήρη Γεώργιο, Δ/ντή της Δ/νσης Πολεοδομίας της Νομ/κής Αυτ/σης Αργολίδας.

5. Αθανασούλη Ιωάννη, του Κλάδου ΠΕ Μηχ/κών με Δ΄ βαθμό, αναπληρωτή Δ/ντή της Δ/νσης ΠΕΧΩ Πελοποννήσου, με γραμματέα την Μηναίου Κων/να, του Κλάδου ΔΕ/Α΄ Εφορ/κών, υπάλληλο της Κτηματικής Υπηρεσίας Ν. Αργολίδας, προκειμένου να καθορίσει τις οριογραμμές Αιγιαλού - Παραλίας, στη θέση «ΧΗΝΙΤΣΑ» Δ.Δ. Πορτοχελίου / Δήμου Κρανιδίου Ν. Αργολίδας.

Η Επιτροπή αφού έλαβε υπόψη:

1) Την από 12.3.2003 αίτηση της EMBERS ENTERPRICES LIMITED.

2) Το από Μαρτίου 2003 τοπογραφικό διάγραμμα, που συντάχθηκε από τον Μανώλη Μήτσα, Πολιτικό Μηχ/κό Τ.Ε. και από τον Γεώργιο Πουλή, Πολιτικό Μηχ/κό, σε κλίμακα 1:500, σε -5- πινακίδες, ελέγχθηκε για την ακρίβεια της αποτύπωσης από τον Αλέξανδρο Σερετόπουλο, Πολιτικό Μηχ/κό, υπάλληλο της Τ.Υ.Δ.Κ. Ν. Αργολίδας στις 13.3.2003 και θεωρήθηκε την ίδια ημερομηνία από τον Δημήτριο Μπασιάκο, Προϊστάμενο της ίδιας Υπηρεσίας, όπως ορίζεται σχετικά (Ν. 2971/2001 άρθρο 4 παρ. 2).

3) Τις διατάξεις του Ν. 2971/2001 «περί αιγιαλού και παραλίας» και συγκεκριμένα του άρθρου 9 αυτού, και αφού μετέβη επί τόπου, διαπίστωσε ότι:

1. Ι. Η μορφολογία της ακτής συνίσταται από βραχώδη πρανή με ύψος 2 - 12 μ. Της ακτής συνέχονται λοφώδεις εκτάσεις με έδαφος ημιβραχώδες.

ΙΙ. Το φυσικό όριο βλάστησης συνιστάται από φυσική και μη δενδρώδη βλάστηση (ελιές πεύκα ευκάλυπτοι) και σημειακά από θαμνώδη βλάστηση (σχίνοι, κέδροι).

2. Στην περιοχή δεν υπάρχουν αξιόλογοι φυσικοί πόροι.

3. Τα μετεωρολογικά στοιχεία της περιοχής δείχνουν ότι πρόκειται για περιοχή σχετικά προστατευμένη από την Νήσι Σπέτσες, που προσβάλεται από νότιους και δυτικούς ανέμους έντασης μέχρι 8 Β.

4. Ο πυθμένας της θάλασσας είναι ομαλός και αμμώδης - χαλικώδης ενώ σε μερικά σημεία παρουσιάζονται και βραχώδεις σχηματισμοί.

5. Πρόκειται για περοχή με μέσο ανάπτυγμα πελάγους προς νότο και δυσμάς και έτσι η ένταση του κυματικού πεδίου είναι μέτρια.

6. Στην ζώνη αιγιαλού και της παραλίας υπάρχουν κατασκευές (μώλοι, δρομίσκοι, κλίμακες οικίσκοι).

7. Στην περιοχή δεν υφίστανται συγκεκριμένες χωροταξικές κατευθύνσεις και χρήσεις γής.

8. Στην περιοχή δεν υπάρχουν, καταγεγραμμένες δημόσιες εκτάσεις.

9. Δεν υπάρχει κτηματολόγιο στην περιοχή αυτή.


10. Δεν υπάρχουν ευπαθή οικοσυστήματα καθώς και προστατευόμενες περιοχές στην περιοχή.

4) Το υπ' αριθμ. Φ.544.5/938/03/Αριθ.Σχ.1171/ 10.10.2003 έγγραφο του Γ.Ε.Ν. , αποφασίζει:

Καθορίζει επί του διαγράμματος αυτού, με κόκκινη συνεχή πολυγωνική γραμμή και με στοιχεία 1=26, 2, 3,......163, 164, 165=17, την οριογραμμή του Αιγιαλού. Καθορίζει επίσης με κίτρινη συνεχή πολυγωνική γραμμή και με στοιχεία 1΄=26΄, 2΄-3΄, 4΄, 5΄,.....,56΄, 57΄, 58΄= 59΄, 60΄, 61΄.....100΄, 101΄, 102΄=103΄, 104΄, 105΄.....129΄, 130΄, 131 = 132=133΄, 134΄, 135΄.....138΄, 139΄, 140΄=141΄, 142΄, 143' ..... 161΄, 162΄, 163΄=164΄, 165΄=17΄, την οριογραμμή Παραλίας (σε απόσταση -10- μ. από την οριογραμμή του Αιγιαλού), προκειμένου να εξασφαλισθεί η επικοινωνία ξηράς - θάλασσας και αντίθετα, ακόμη δε για την εξυπηρέτηση εξωραϊστικών και λοιπών κοινωφελών σκοπών (σχετικό το άρθρο 1 παραγρ. 2 του Ν. 2971/2001). Όλες οι κορυφές των γραμμών εξασφαλίζονται με ορθογώνιες συντεταγμένες εξαρτημένου συστήματος της Γ.Υ.Σ.


Η Επιτροπή

Η Πρόεδρος	Τα Μέλη
ΜΑΡΙΑ ΣΑΡΡΗ	ΔΗΜΗΤΡΙΟΣ ΜΠΑΣΙΑΚΟΣ
	ΜΑΡΙΟΣ ΒΟΥΡΙΚΗΣ
	ΓΕΩΡΓΙΟΣ ΣΚΛΗΡΗΣ
	ΙΩΑΝΝΗΣ ΑΘΑΝΑΣΟΥΛΗΣ

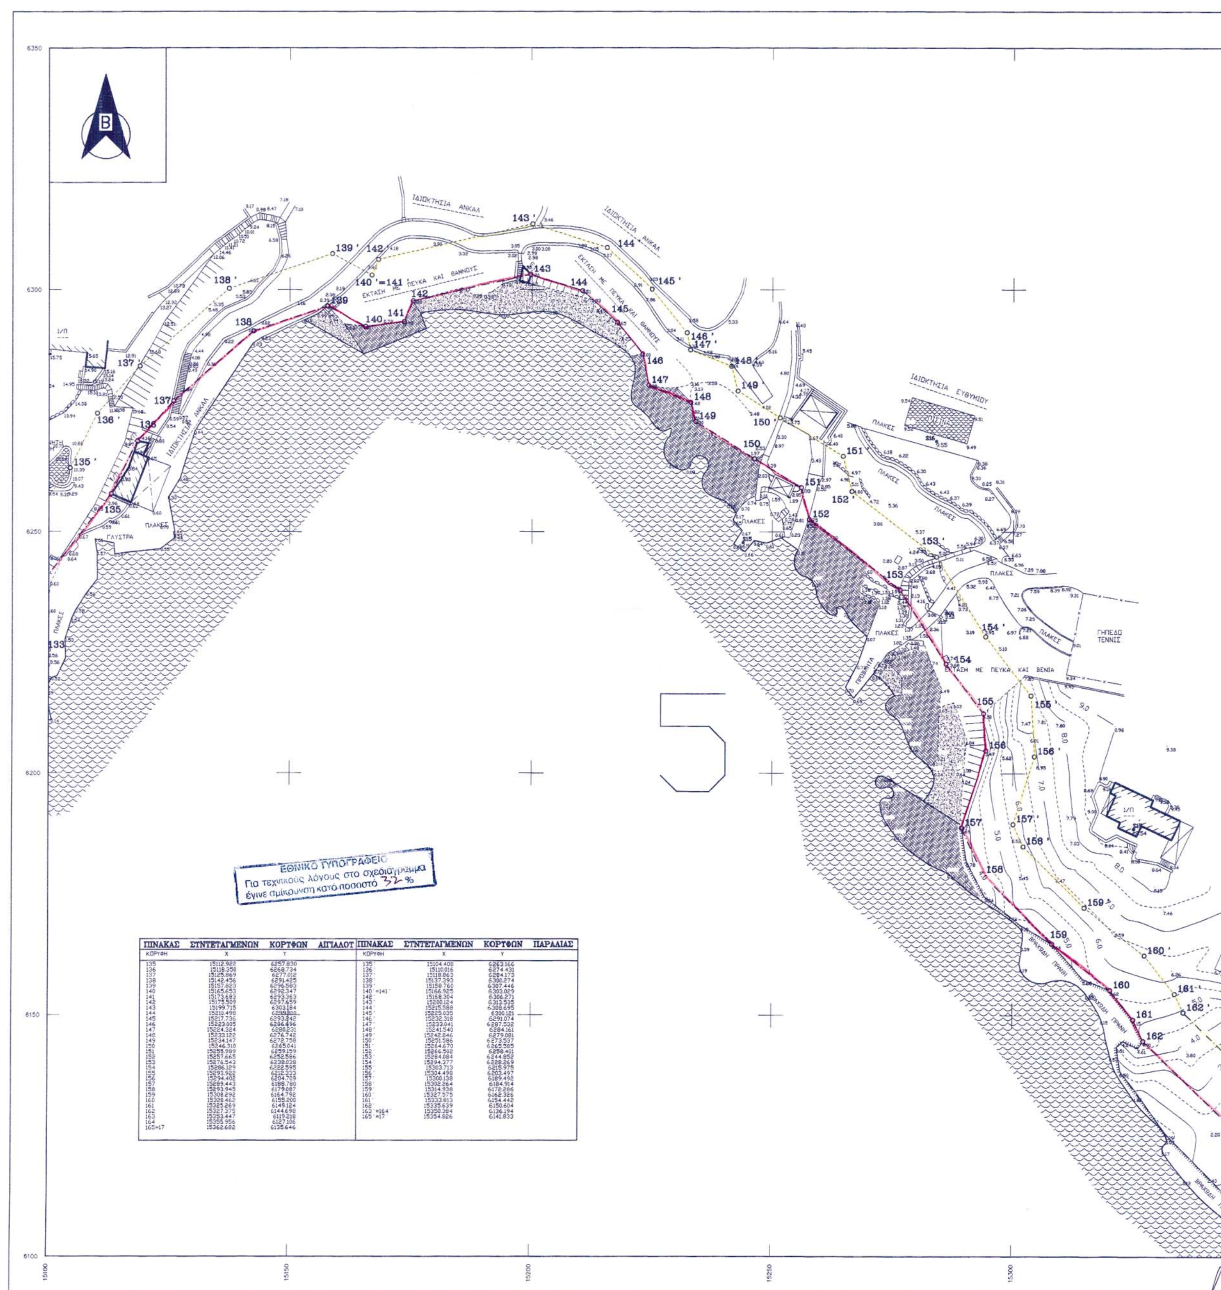

ΠΙΝΑΚΑΣ ΣΥΝΤΕΤΑΓΜΕΝΩΝ ΚΟΡΥΦΩΝ ΑΙΓΙΑΛΟΥ		
ΚΟΡΥΦΗ	X	Y
135	15112.922	6257.830
136	15118.350	6268.734
137	15125.869	6277.012
138	15142.456	6291.425
139	15157.823	6296.583
140	15165.653	6292.347
141	15173.683	6293.363
142	15175.509	6297.659
143	15199.715	6303.184
144	15210.498	6299.810
145	15217.736	6293.242
146	15223.005	6286.696
147	15224.324	6280.231
148	15233.122	6276.742
149	15234.147	6272.758
150	15246.310	6265.041
151	15255.989	6259.159
152	15257.665	6252.586
153	15276.543	6238.038
154	15286.129	6222.595
155	15293.922	6212.333
156	15294.402	6204.709
157	15289.443	6188.780
158	15293.945	6179.087
159	15308.292	6164.792
160	15320.462	6155.200
161	15325.269	6149.124
162	15327.375	6144.698
163	15353.447	6119.218
164	15355.956	6127.106
165=17	15362.682	6135.646

ΠΙΝΑΚΑΣ ΣΥΝΤΕΤΑΓΜΕΝΩΝ ΚΟΡΥΦΩΝ ΠΑΡΑΛΙΑΣ		
ΚΟΡΥΦΗ	X	Y
135΄	15104.408	6263.166
136΄	15110.016	6274.431
137΄	15118.863	6284.173
138΄	15137.393	6300.274
139΄	15158.760	6307.446
140΄=141΄	15166.925	6303.029
142΄	15168.304	6306.271
143΄	15200.124	6313.535
144΄	15215.588	6308.695
145΄	15225.035	6300.121
146΄	15232.318	6291.074
147΄	15233.041	6287.532
148΄	15241.540	6284.161
149΄	15242.846	6279.081
150΄	15251.586	6273.537
151΄	15264.670	6265.585
152΄	15266.502	6258.401
153΄	15284.084	6244.852
154΄	15294.377	6228.269
155΄	15303.713	6215.975
156΄	15304.498	6203.497
157΄	15300.138	6189.492
158΄	15302.264	6184.914
159΄	15314.938	6172.286
160΄	15327.575	6162.326
161΄	15333.813	6154.442
162΄	15335.639	6150.604
163΄=164΄	15350.384	6136.194
165΄=17΄	15354.826	6141.833

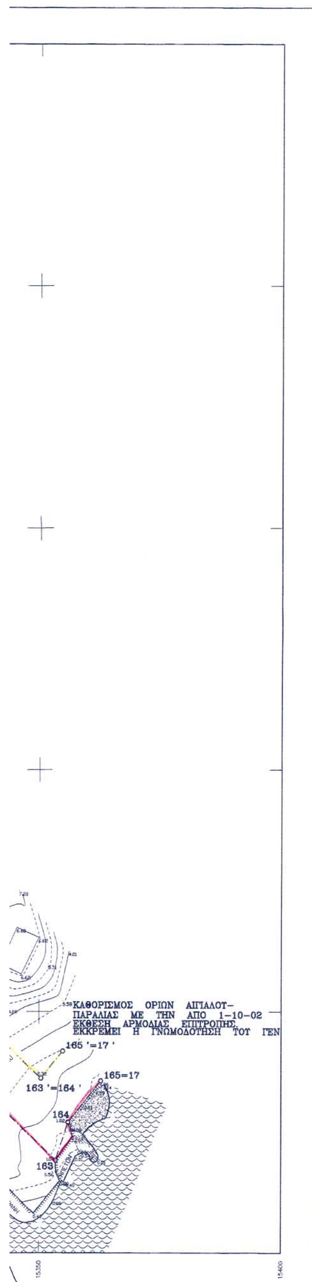

ΣΚΑΡΙΦΗΜΑ ΠΙΝΑΚΙΔΩΝ

1 2 3 4 5

ΠΙΝΑΚΑΣ ΣΥΜΒΟΛΙΣΜΩΝ ΣΧΕΔΙΟΥ

Θάλασσα – Πισίνα

Αμμουδιά–Βότσαλο

Βράχια

Συρματόπλεγμα

Ξηρολιθοδομή

Αργολιθοδομή – Τοιχείο

Πρανές

ΑΠΟΣΠΑΣΜΑ ΧΑΡΤΗ 1 : 50000

Κ.Φ.Χ. 1 : 100 ΕΡΜΙΟΝΗ – ΥΔΡΑ – φ=37 15 – λ=–0 45
ΥΨΟΜΕΤΡΙΚΗ ΑΦΕΤΗΡΙΑ : ΜΕΣΗ ΣΤΑΘΜΗ ΤΗΣ ΘΑΛΑΣΣΑΣ

ΠΙΝΑΚΑΣ ΣΥΝΤΕΤΑΓΜΕΝΩΝ ΣΗΜΕΙΩΝ (ΤΡΙΓΩΝΟΜΕΤΡΙΚΩΝ – ΣΤΑΣΕΩΝ)

ΣΗΜΕΙΟ	Χ	Ψ	ΣΗΜΕΙΟ	Χ	Ψ
ΣΟΥΣΟΥΡΑΣ	15125.490	8001.720	Σ8	14945.398	6541.644
ΣΟΡΩΘΙ	14636.780	11002.830	Σ9	14947.550	6408.927
ΠΑΠΟΥΛΑΚΙ	16232.890	9700.000	Σ10	14896.517	6419.147
Σ1	15104.435	7633.351	Σ11	14942.128	6454.810
Σ2	15076.622	6627.451	Σ12	15083.989	6282.444
Σ3	15234.237	6528.940	Σ13	15081.672	6205.437
Σ4	15178.958	6882.511	Σ14	15037.688	6299.340
Σ5	14969.115	6629.161	Σ15	15243.988	6247.787
Σ6	14998.169	6572.011	Σ16	15284.030	6268.755
Σ7	14975.208	6564.805	Σ17	15325.263	6188.538

ΕΛΕΓΧΘΗΚΕ ΕΠΙ ΤΟΠΟΥ ΓΙΑ ΤΗΝ ΑΚΡΙΒΕΙΑ ΤΗΣ ΑΠΟΤΥΠΩΣΗΣ

ΝΑΥΠΛΙΟ 13/3/2003

Ο ΜΗΧ/ΚΟΣ ΤΗΣ ΤΥΔΚ

ΑΛΕΞΑΝΔΡΟΣ ΣΕΡΕΤΟΠΟΥΛΟΣ
ΠΟΛΙΤΙΚΟΣ ΜΗΧΑΝΙΚΟΣ

ΘΕΩΡΗΘΗΚΕ

ΝΑΥΠΛΙΟ 13/3/2003

Ο ΠΡΟΪΣΤΑΜΕΝΟΣ ΤΗΣ ΤΥΔΚ Ν. ΑΡΓΟΛΙΔΑΣ

ΥΠΟΜΝΗΜΑ ΕΠΙΤΡΟΠΗΣ

1. Το παρόν τοπογραφικό διάγραμμα συνοδεύει την απο 9-3-2004 έκθεση της Επιτροπής Καθορισμού των Ορίων Αιγιαλού & Παραλίας (άρθρου 100 Π.Δ.284/88, οπως τροποποιήθηκε με το άρθρο 3 παρ.1 του Ν.2971/2001 "περί Αιγιαλού και Παραλίας").
2. Κόκκινη γραμμή με κορυφές 1 = 26, 2, 3,.....,163, 164, 165 = 17, είναι η οριογραμμή του Αιγιαλού.
   Κίτρινη γραμμή με κορυφές 1'= 26', 2'= 3', 4', 5',.....,56', 57', 58'= 59', 60', 61',.....,100', 101', 102'= 103', 104', 105',.....,129', 130', 131'= 132'= 133', 134',135',...,138', 139', 140'= 141', 142', 143',.....,161', 162', 163'= 164', 165'= 17' είναι η οριογραμμή της Παραλίας
3. Οι κορυφές των οριογραμμών, καθώς και οι στάσεις εξασφαλίζονται με ορθογώνιες συντεταγμένες της Γ.Υ.Σ.
4. Εντός της ζώνης του Αιγιαλού υφίστανται έργα παλαιά, για τα οποία έχουν υποβληθεί αιτήσεις νομιμοποίησης και παράλληλα λαμβάνονται τα προβλεπόμενα απο την ισχύουσα νομοθεσία μέτρα.
   Στη ζώνη Παραλίας υπάρχουν κατασκευές και σκάλες.

Η ΕΠΙΤΡΟΠΗ

Η ΠΡΟΕΔΡΟΣ

ΜΑΡΙΑ ΣΑΡΡΗ
ΠΣ ΕΦΟΡΙΑΚΟΣ
ΜΕ ΒΑΘΜΟ Α'

ΤΑ ΜΕΛΗ

2)

3)

4)

5)

ΓΡΑΦΕΙΟ ΜΕΛΕΤΩΝ
ΜΑΝΩΛΗ ΜΗΤΣΑ
ΚΡΑΝΙΔΙ ΑΡΓΟΛΙΔΑΣ
ΤΗΛ.–ΦΑΞ : 0754/21181

ΥΠΟΜΝΗΜΑ ΣΥΜΒΟΛΙΣΜΩΝ ΣΧΕΔΙΟΥ

ΕΡΓΟ :
ΑΠΟΤΥΠΩΣΗ ΠΑΡΑΛΙΑΚΗΣ ΖΩΝΗΣ ΓΙΑ ΤΟΝ ΚΑΘΟΡΙΣΜΟ ΑΙΓΙΑΛΟΥ ΚΑΙ ΠΑΡΑΛΙΑΣ

ΘΕΜΑ:
ΤΟΠΟΓΡΑΦΙΚΟ ΔΙΑΓΡΑΜΜΑ

ΕΡΓΟΔΟΤΗΣ:
EMBERS ENTERPRICES LIMITED

ΘΕΣΗ:
ΧΗΝΙΤΣΑ–Δ.Δ. ΠΟΡΤΟΧΕΛΙΟΥ–ΔΗΜΟΥ ΚΡΑΝΙΔΙΟΥ

ΚΛΙΜΑΚΑ 1:500

ΙΣΟΔΙΑΣΤΑΣΗ = 0.50 Μ.

ΗΜΕΡΟΜΗΝΙΑ : ΜΑΡΤΙΟΣ 2003

ΑΡΙΘΜΟΣ ΠΙΝΑΚΙΔΑΣ 5

ΣΥΝΤΑΞΗ
ΜΑΝΩΛΗΣ ΜΗΤΣΑΣ
ΠΤΥΧ. ΠΟΛ. ΜΗΧ. Τ.Ε.

ΜΑΝΩΛΗΣ ΜΗΤΣΑΣ
ΑΓΒΑΣΙΛΗΣ ΚΡΑΝΙΔΙ ☎ 2754021181
ΑΦΜ: 046497605 ΔΟΥ ΚΡΑΝΙΔΙΟΥ

ΣΥΝΤΑΞΗ
ΓΕΩΡΓΙΟΣ ΠΟΥΛΗΣ
ΠΟΛ. ΜΗΧ. Ε.Μ.Π.

ΓΕΩΡΓΙΟΣ Α. ΠΟΥΛΗΣ

ΙΔΙΟΚΤΗΣΙΑ MARINE TOWER

ΕΚΤΑΣΗ ΜΕ ΠΕΥΚΑ - ΣΚΙΝΤΑ - ΒΕΝΙΑ

ΠΛΑΚΕΣ

ΒΡΑΧΩΔΗ ΠΡΑΝΗ

4


ΠΙΝΑΚΑΣ ΣΥΝΤΕΤΑΓΜΕΝΩΝ ΚΟΡΥΦΩΝ ΑΙΓΙΑΛΟΥ


ΚΟΡΥΦΗ	X	Y
95	14948.564	6449.023
96	14944.957	6446.349
97	14939.283	6437.769
98	14929.091	6432.796
99	14920.356	6425.112
100	14917.082	6419.813
101	14914.958	6414.583
102	14914.685	6409.474
103	14917.238	6404.775
104	14925.909	6398.673
105	14938.717	6389.664
106	14948.762	6378.955
107	14966.596	6365.359
108	14977.777	6363.539
109	14987.693	6362.435
110	14995.384	6359.850
111	15002.397	6356.952
112	15015.032	6359.617
113	15029.069	6366.015
114	15039.437	6366.198
115	15043.263	6367.819
116	15051.719	6361.171
117	15056.895	6345.326
118	15059.654	6338.312
119	15056.259	6325.081
120	15051.022	6314.159
121	15046.508	6309.895
122	15049.893	6296.411
123	15048.889	6287.957
124	15052.648	6263.765
125	15056.035	6250.280
126	15058.957	6244.801
127	15059.696	6239.785
128	15071.105	6228.815
129	15077.582	6217.882
130	15084.195	6218.418
131	15095.064	6214.500
132	15098.792	6218.305
133	15098.656	6226.038
134	15098.855	6239.618

ΠΙΝΑΚΑΣ ΣΥΝΤΕΤΑΓΜΕΝΩΝ ΚΟΡΥΦΩΝ ΠΑΡΑΛΙΑΣ

ΚΟΡΥΦΗ	X	Y
95΄	14955.011	6441.354
96΄	14952.326	6439.364
97΄	14946.119	6429.978
98΄	14934.685	6424.399
99΄	14928.079	6418.587
100΄	14926.031	6415.272
101΄	14924.854	6412.375
102΄=103΄	14924.908	6411.606
104΄	14931.663	6406.851
105΄	14945.309	6397.253
106΄	14955.486	6386.403
107΄	14970.670	6374.827
108΄	14979.135	6373.450
109΄	14989.864	6372.256
110΄	14998.891	6369.221
111΄	15003.359	6367.375
112΄	15011.888	6369.174
113΄	15026.813	6375.977
114΄	15037.322	6376.162
115΄	15044.801	6379.331
116΄	15060.283	6367.158
117΄	15066.309	6348.712
118΄	15070.145	6338.962
119΄	15065.701	6321.644
120΄	15059.237	6308.164
121΄	15057.633	6306.648
122΄	15060.040	6297.060
123΄	15058.981	6288.139
124΄	15062.459	6265.755
125΄	15065.435	6253.904
126΄	15068.597	6247.975
127΄	15069.091	6244.624
128΄	15079.016	6235.082
129΄	15083.002	6228.354
130΄	15085.547	6228.560
131΄=132΄=133΄	15088.675	6227.433
134΄	15088.904	6243.095



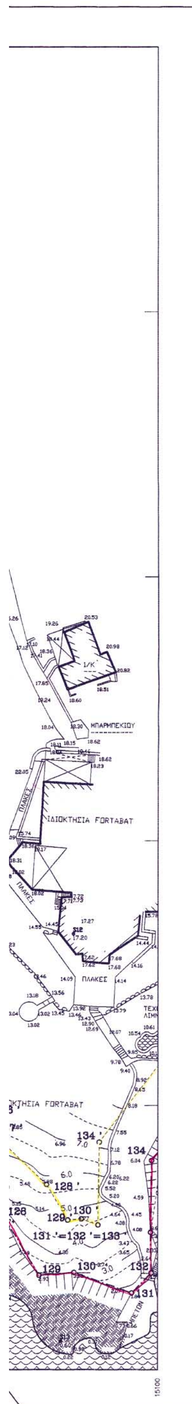

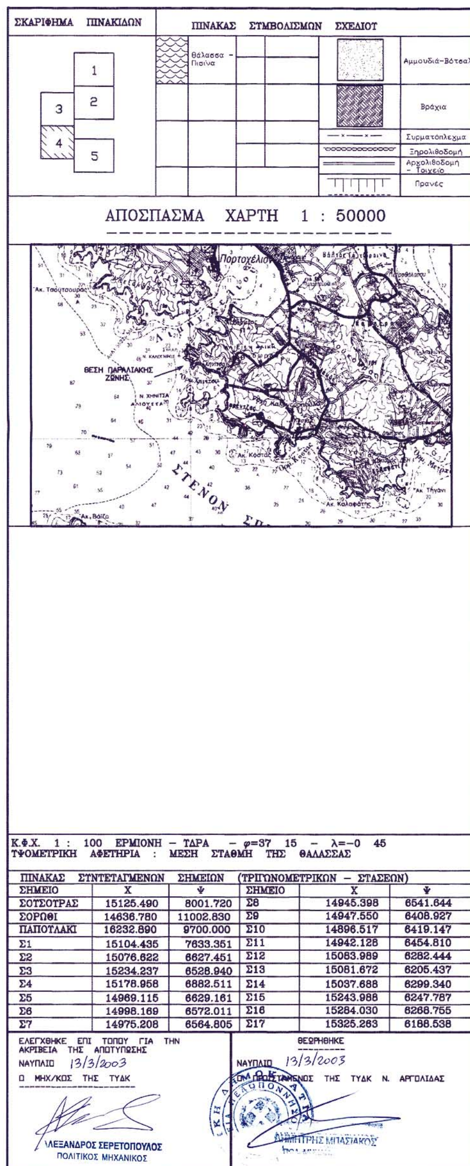

Κ.Φ.Χ. 1 : 100 ΕΡΜΙΟΝΗ – ΤΔΡΑ – φ=37 15 – λ=–0 45
ΥΨΟΜΕΤΡΙΚΗ ΑΦΕΤΗΡΙΑ : ΜΕΣΗ ΣΤΑΘΜΗ ΤΗΣ ΘΑΛΑΣΣΑΣ

ΠΙΝΑΚΑΣ ΣΥΝΤΕΤΑΓΜΕΝΩΝ ΣΗΜΕΙΩΝ (ΤΡΙΓΩΝΟΜΕΤΡΙΚΩΝ – ΣΤΑΣΕΩΝ)

ΣΗΜΕΙΟ	X	Ψ	ΣΗΜΕΙΟ	X	Ψ
ΣΟΥΣΟΥΡΑΣ	15125.490	8001.720	Σ8	14945.398	6541.644
ΣΟΡΩΘΙ	14636.780	11002.830	Σ9	14947.550	6408.927
ΠΑΠΟΥΛΑΚΙ	16232.890	9700.000	Σ10	14896.517	6419.147
Σ1	15104.435	7633.351	Σ11	14942.128	6454.810
Σ2	15076.622	6627.451	Σ12	15063.989	6282.444
Σ3	15234.237	6528.940	Σ13	15081.672	6205.437
Σ4	15178.958	6882.511	Σ14	15037.688	6299.340
Σ5	14969.115	6629.161	Σ15	15243.988	6247.787
Σ6	14998.169	6572.011	Σ16	15284.030	6268.755
Σ7	14975.208	6564.805	Σ17	15325.263	6188.538

ΕΛΕΓΧΘΗΚΕ ΕΠΙ ΤΟΠΟΥ ΓΙΑ ΤΗΝ ΑΚΡΙΒΕΙΑ ΤΗΣ ΑΠΟΤΥΠΩΣΗΣ
ΝΑΥΠΛΙΟ 13/3/2003
Ο ΜΗΧ/ΚΟΣ ΤΗΣ ΤΥΔΚ
ΑΛΕΞΑΝΔΡΟΣ ΣΕΡΕΤΟΠΟΥΛΟΣ
ΠΟΛΙΤΙΚΟΣ ΜΗΧΑΝΙΚΟΣ

ΘΕΩΡΗΘΗΚΕ
ΝΑΥΠΛΙΟ 13/3/2003
Ο ΠΡΟΪΣΤΑΜΕΝΟΣ ΤΗΣ ΤΥΔΚ Ν. ΑΡΓΟΛΙΔΑΣ
ΔΗΜΗΤΡΗΣ ΜΠΑΣΙΑΚΟΣ

ΥΠΟΜΝΗΜΑ ΕΠΙΤΡΟΠΗΣ

1. Το παρόν τοπογραφικό διάγραμμα συνοδεύει την απο 9-3-2004 έκθεση της Επιτροπής Καθορισμού των Ορίων Αιγιαλού & Παραλίας (άρθρου 100 Π.Δ.284/88, οπως τροποποιήθηκε με το άρθρο 3 παρ.1 του Ν.2971/2001 "περί Αιγιαλού και Παραλίας").
2. Κόκκινη γραμμή με κορυφές 1 = 26, 2, 3,.....,163, 164, 165 = 17, είναι η οριογραμμή του Αιγιαλού.
   Κίτρινη γραμμή με κορυφές 1΄= 26΄, 2΄= 3΄, 4΄, 5΄,.....,56΄, 57΄, 58΄= 59΄, 60΄, 61΄,.....,100΄, 101΄, 102΄= 103΄, 104΄, 105΄,.....,129΄, 130΄, 131΄= 132΄= 133΄, 134΄,135΄,...,138΄, 139΄, 140΄= 141΄, 142΄, 143΄,.....,161΄, 162΄, 163΄= 164΄, 165΄= 17΄είναι η οριογραμμή της Παραλίας
3. Οι κορυφές των οριογραμμών, καθώς και οι στάσεις εξασφαλίζονται με ορθογώνιες συντεταγμένες της Γ.Υ.Σ.
4. Εντός της ζώνης του Αιγιαλού υφίστανται έργα παλαιά, για τα οποία έχουν υποβληθεί αιτήσεις νομιμοποίησης και παράλληλα λαμβάνονται τα προβλεπόμενα απο την ισχύουσα νομοθεσία μέτρα.
   Στη ζώνη Παραλίας υπάρχουν κατασκευές και σκάλες.

Η ΕΠΙΤΡΟΠΗ

Η ΠΡΟΕΔΡΟΣ
ΜΑΡΙΑ ΣΑΡΡΗ
ΠΕ ΕΦΟΡΙΑΚΩΝ
ΜΕ ΒΑΘΜΟ Α

ΤΑ ΜΕΛΗ
2)
3)
4)
5)

ΓΡΑΦΕΙΟ ΜΕΛΕΤΩΝ
ΜΑΝΩΛΗ ΜΗΤΣΑ
ΚΡΑΝΙΔΙ ΑΡΓΟΛΙΔΑΣ
ΤΗΛ.-ΦΑΞ : 0754/21181

ΥΠΟΜΝΗΜΑ ΣΥΜΒΟΛΙΣΜΩΝ ΣΧΕΔΙΟΥ

ΕΡΓΟ :
ΑΠΟΤΥΠΩΣΗ ΠΑΡΑΛΙΑΚΗΣ ΖΩΝΗΣ ΓΙΑ ΤΟΝ ΚΑΘΟΡΙΣΜΟ ΑΙΓΙΑΛΟΥ ΚΑΙ ΠΑΡΑΛΙΑΣ

ΘΕΜΑ:
ΤΟΠΟΓΡΑΦΙΚΟ ΔΙΑΓΡΑΜΜΑ

ΕΡΓΟΔΟΤΗΣ:
EMBERS ENTERPRICES LIMITED

ΘΕΣΗ:
ΧΗΝΙΤΣΑ–Δ.Δ. ΠΟΡΤΟΧΕΛΙΟΥ–ΔΗΜΟΥ ΚΡΑΝΙΔΙΟΥ

ΚΛΙΜΑΚΑ 1:500
ΙΣΟΔΙΑΣΤΑΣΗ = 0.50 Μ.

ΗΜΕΡΟΜΗΝΙΑ : ΜΑΡΤΙΟΣ 2003
ΑΡΙΘΜΟΣ ΠΙΝΑΚΙΔΑΣ 4

ΣΥΝΤΑΞΗ
ΜΑΝΩΛΗΣ ΜΗΤΣΑΣ
ΠΤΥΧ. ΠΟΛ. ΜΗΧ. Τ.Ε.

ΣΥΝΤΑΞΗ
ΓΕΩΡΓΙΟΣ ΠΟΥΛΗΣ
ΠΟΛ. ΜΗΧ. Ε.Μ.Π.




ΠΙΝΑΚΑΣ ΣΥΝΤΕΤΑΓΜΕΝΩΝ ΚΟΡΥΦΩΝ ΑΙΓΙΑΛΟΥ

ΚΟΡΥΦΗ	X	Y
58	15099.195	6599.893
59	15094.554	6600.106
60	15091.713	6598.173
61	15081.343	6598.256
62	15076.421	6595.790
63	15065.855	6595.829
64	15061.818	6598.711
65	15062.958	6612.794
66	15059.264	6619.868
67	15049.193	6633.293
68	15042.574	6638.359
69	15026.299	6646.414
70	15018.362	6651.993
71	14998.641	6637.059
72	14998.655	6633.378
73	14991.914	6627.214
74	14988.523	6625.844
75	14981.851	6620.870
76	14979.326	6610.882
77	14974.538	6607.927
78	14974.556	6602.313
79	14967.962	6593.173
80	14963.716	6588.243
81	14953.771	6581.436
82	14947.801	6572.811
83	14939.331	6563.488
84	14932.470	6548.299
85	14920.341	6539.124
86	14920.246	6531.932
87	14922.180	6517.778
88	14928.623	6498.697
89	14933.187	6489.183
90	14941.833	6487.701
91	14948.466	6476.813
92	14955.102	6470.151
93	14960.917	6468.226
94	14961.035	6460.883

ΠΙΝΑΚΑΣ ΣΥΝΤΕΤΑΓΜΕΝΩΝ Κ

ΚΟΡΥΦΗ	X
58΄ =59΄	15096.62
60΄	15094.75
61΄	15083.67
62΄	15078.76
63΄	15062.63
64΄	15051.39
65΄	15052.75
66΄	15050.77
67΄	15042.02
68΄	15037.26
69΄	15021.17
70΄	15018.58
71΄	15008.66
72΄	15008.67
73΄	14997.33
74΄	14993.46
75΄	14990.67
76΄	14988.02
77΄	14984.55
78΄	14984.56
79΄	14975.82
80΄	14970.44
81΄	14960.94
82΄	14955.64
83΄	14947.79
84΄	14940.53
85΄	14930.27
86΄	14930.25
87΄	14931.95
88΄	14937.90
89΄	14939.96
90΄	14948.00
91΄	14956.38
92΄	14960.50
93΄	14970.80
94΄	14971.10

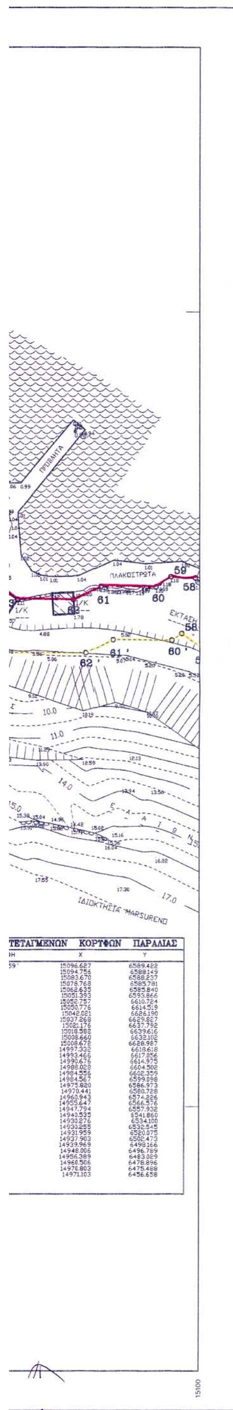

ΥΠΟΜΝΗΜΑ ΕΠΙΤΡΟΠΗΣ

1. Το παρόν τοπογραφικό διάγραμμα συνοδεύει την απο 9-3-2004 έκθεση της Επιτροπής Καθορισμού των Ορίων Αιγιαλού & Παραλίας (άρθρου 100 Π.Δ.284/88, οπως τροποποιήθηκε με το άρθρο 3 παρ.1 του Ν.2971/2001 "περί Αιγιαλού και Παραλίας").
2. Κόκκινη γραμμή με κορυφές 1 = 26, 2, 3,.....,163, 164, 165 = 17, είναι η οριογραμμή του Αιγιαλού.
   Κίτρινη γραμμή με κορυφές 1΄= 26΄, 2΄= 3΄, 4΄, 5΄,.....,56΄, 57΄, 58΄= 59΄, 60΄, 61΄,.....,100΄, 101΄, 102΄= 103΄, 104΄, 105΄,.....,129΄, 130΄, 131΄= 132΄= 133΄, 134΄,135΄,...,138΄, 139΄, 140΄= 141΄, 142΄, 143΄,.....,161΄, 162΄, 163΄= 164΄, 165΄= 17΄είναι η οριογραμμή της Παραλίας
3. Οι κορυφές των οριογραμμών, καθώς και οι στάσεις εξασφαλίζονται με ορθογώνιες συντεταγμένες της Γ.Υ.Σ.
4. Εντός της ζώνης του Αιγιαλού υφίστανται έργα παλαιά, για τα οποία έχουν υποβληθεί αιτήσεις νομιμοποίησης και παράλληλα λαμβάνονται τα προβλεπόμενα απο την ισχύουσα νομοθεσία μέτρα.
   Στη ζώνη Παραλίας υπάρχουν κατασκευές και σκάλες.

Η ΕΠΙΤΡΟΠΗ

Η ΠΡΟΕΔΡΟΣ
ΜΑΡΙΑ ΣΑΡΡΗ
ΠΕ ΕΦΟΡΙΑΚΗΣ
ΜΕ ΒΑΘΜΟ Α

ΤΑ ΜΕΛΗ
2)
3)
4)
5)

ΣΚΑΡΙΦΗΜΑ ΠΙΝΑΚΙΔΩΝ

1, 2, 3, 4, 5

ΠΙΝΑΚΑΣ ΣΥΜΒΟΛΙΣΜΩΝ ΣΧΕΔΙΟΥ

Θάλασσα - Πισίνα
Αμμουδιά-Βότσαλα
Βράχια
Συρματόπλεγμα
Ξηρολιθοδομή
Αρχολιθοδομή - Τοιχείο
Πρανές

ΑΠΟΣΠΑΣΜΑ ΧΑΡΤΗ 1 : 50000



Κ.Φ.Χ. 1 : 100 ΕΡΜΙΟΝΗ - ΤΔΡΑ - φ=37 15 - λ=-0 45
ΥΨΟΜΕΤΡΙΚΗ ΑΦΕΤΗΡΙΑ : ΜΕΣΗ ΣΤΑΘΜΗ ΤΗΣ ΘΑΛΑΣΣΑΣ

ΠΙΝΑΚΑΣ ΣΥΝΤΕΤΑΓΜΕΝΩΝ ΣΗΜΕΙΩΝ (ΤΡΙΓΩΝΟΜΕΤΡΙΚΩΝ - ΣΤΑΣΕΩΝ)

ΣΗΜΕΙΟ	Χ	Ψ	ΣΗΜΕΙΟ	Χ	Ψ
ΣΟΥΣΟΥΡΑΣ	15125.490	8001.720	Σ8	14945.398	6541.644
ΣΟΡΩΘΙ	14636.780	11002.830	Σ9	14947.550	6408.927
ΠΑΠΟΥΛΑΚΙ	16232.890	9700.000	Σ10	14896.517	6419.147
Σ1	15104.435	7633.351	Σ11	14942.128	6454.810
Σ2	15076.622	6627.451	Σ12	15083.989	6282.444
Σ3	15234.237	6528.940	Σ13	15081.672	6205.437
Σ4	15178.958	6882.511	Σ14	15037.688	6299.340
Σ5	14969.115	6629.161	Σ15	15243.988	6247.787
Σ6	14998.169	6572.011	Σ16	15284.030	6266.755
Σ7	14975.208	6564.805	Σ17	15325.263	6188.538

ΕΛΕΓΧΘΗΚΕ ΕΠΙ ΤΟΠΟΥ ΓΙΑ ΤΗΝ ΑΚΡΙΒΕΙΑ ΤΗΣ ΑΠΟΤΥΠΩΣΗΣ
ΝΑΥΠΛΙΟ 13/3/2003
Ο ΜΗΧ/ΚΟΣ ΤΗΣ ΤΥΔΚ
ΑΛΕΞΑΝΔΡΟΣ ΣΕΡΕΤΟΠΟΥΛΟΣ
ΠΟΛΙΤΙΚΟΣ ΜΗΧΑΝΙΚΟΣ

ΘΕΩΡΗΘΗΚΕ
ΝΑΥΠΛΙΟ 13/3/2003
Ο ΠΡΟΪΣΤΑΜΕΝΟΣ ΤΗΣ ΤΥΔΚ Ν. ΑΡΓΟΛΙΔΑΣ
ΔΗΜΗΤΡΗΣ ΜΠΑΣΙΑΚΟΣ
ΠΟΛ. ΜΗΧΑΝΙΚΟΣ Ε.Μ.Π.

ΓΡΑΦΕΙΟ ΜΕΛΕΤΩΝ
ΜΑΝΩΛΗ ΜΗΤΣΑ
ΚΡΑΝΙΔΙ ΑΡΓΟΛΙΔΑΣ
ΤΗΛ.-ΦΑΞ : 0754/21181

ΥΠΟΜΝΗΜΑ ΣΥΜΒΟΛΙΣΜΩΝ ΣΧΕΔΙΟΥ

ΕΡΓΟ :
ΑΠΟΤΥΠΩΣΗ ΠΑΡΑΛΙΑΚΗΣ ΖΩΝΗΣ ΓΙΑ ΤΟΝ ΚΑΘΟΡΙΣΜΟ ΑΙΓΙΑΛΟΥ ΚΑΙ ΠΑΡΑΛΙΑΣ

ΘΕΜΑ:
ΤΟΠΟΓΡΑΦΙΚΟ ΔΙΑΓΡΑΜΜΑ

ΕΡΓΟΔΟΤΗΣ:
EMBERS ENTERPRICES LIMITED


ΘΕΣΗ:
ΧΗΝΙΤΣΑ-Δ.Δ. ΠΟΡΤΟΧΕΛΙΟΥ-ΔΗΜΟΥ ΚΡΑΝΙΔΙΟΥ

ΚΛΙΜΑΚΑ 1:500
ΙΣΟΔΙΑΣΤΑΣΗ = 0.50 Μ.

ΗΜΕΡΟΜΗΝΙΑ : ΜΑΡΤΙΟΣ 2003
ΑΡΙΘΜΟΣ ΠΙΝΑΚΙΔΑΣ 3


ΣΥΝΤΑΞΗ
ΜΑΝΩΛΗΣ ΜΗΤΣΑΣ
ΠΤΥΧ. ΠΟΛ. ΜΗΧ. Τ.Ε.
ΜΑΝΩΛΗΣ ΜΗΤΣΑΣ
ΠΤΥΧ. ΠΟΛΙΤΙΚΟΣ ΜΗΧΑΝΙΚΟΣ ΤΕ
Α.Μ. ΕΕ ΤΕΜ 21356
ΑΓ ΒΑΣΙΛΗΣ ΚΡΑΝΙΔΙ ☎ 2754021181
ΑΦΜ: 046497605 ΔΟΥ ΚΡΑΝΙΔΙΟΥ

ΣΥΝΤΑΞΗ
ΓΕΩΡΓΙΟΣ ΠΟΥΛΗΣ
ΠΟΛ. ΜΗΧ. Ε.Μ.Π.
ΓΕΩΡΓΙΟΣ Α. ΠΟΥΛΗΣ

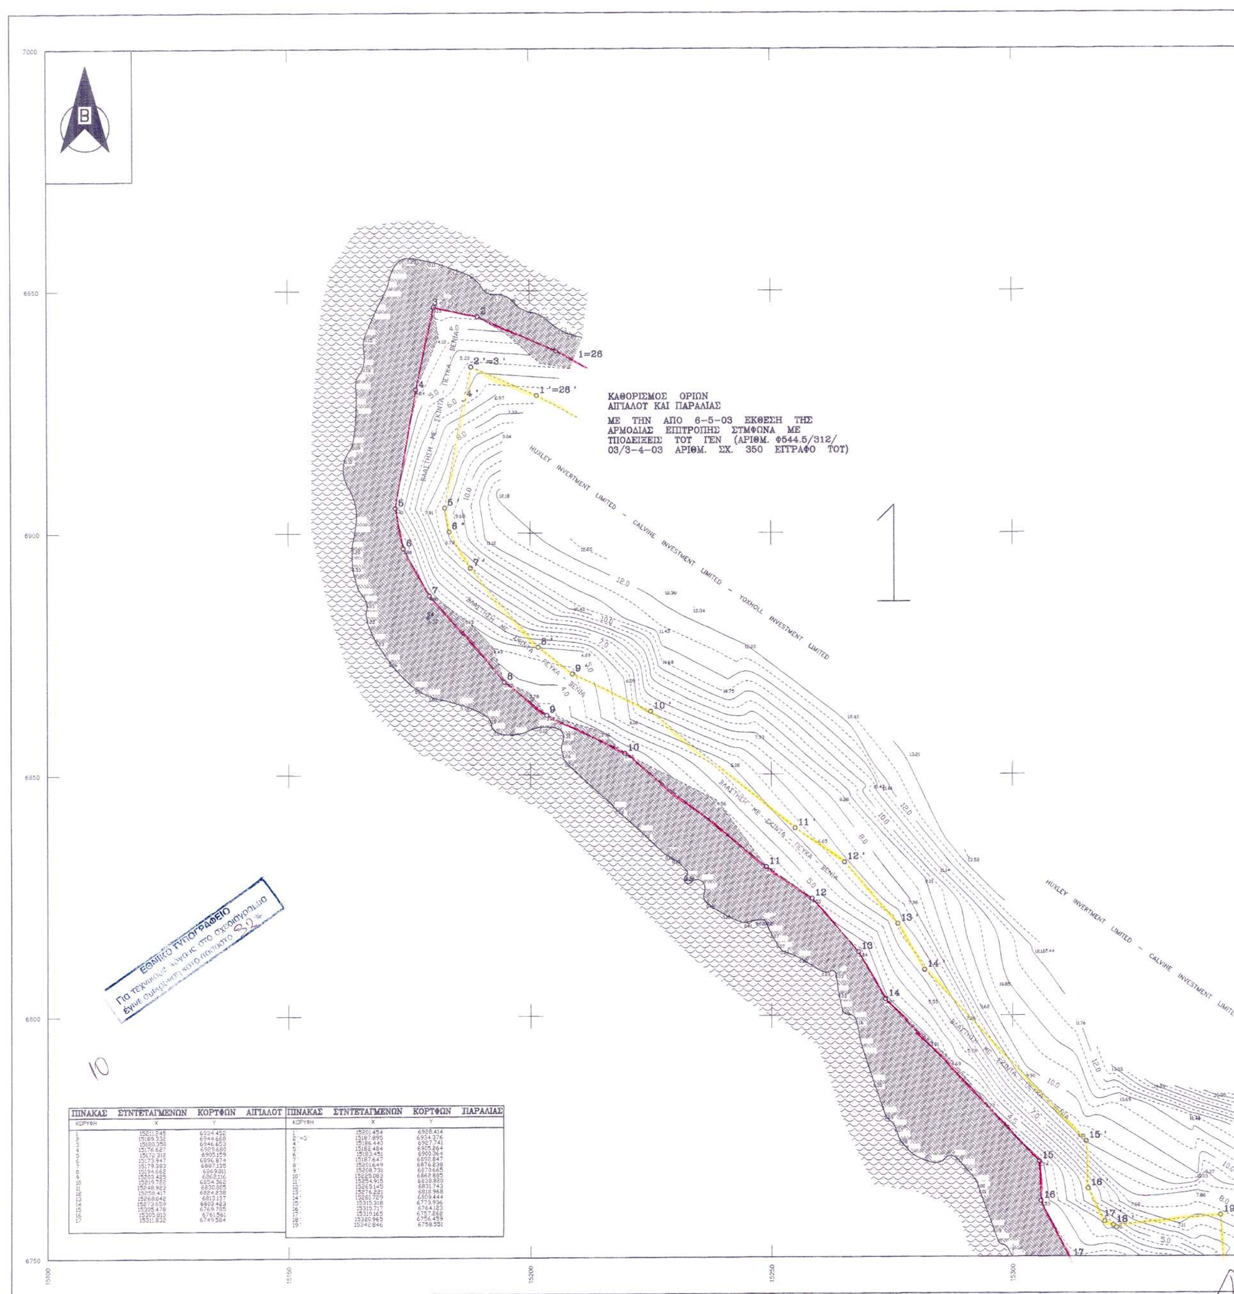

ΠΙΝΑΚΑΣ ΣΤΝΤΕΤΑΓΜΕΝΩΝ ΚΟΡΤΦΩΝ ΑΙΓΙΑΛΟΤ		
ΚΟΡΥΦΗ	X	Y
1	15211.245	6934.452
2	15189.332	6944.668
3	15180.350	6946.653
4	15176.627	6929.680
5	15172.312	6905.159
6	15173.947	6896.874
7	15179.383	6887.135
8	15194.662	6869.011
9	15203.425	6862.116
10	15219.722	6854.362
11	15248.923	6830.805
12	15258.417	6824.238
13	15268.042	6813.137
14	15273.659	6803.423
15	15305.478	6769.785
16	15305.813	6761.561
17	15311.832	6749.584

ΠΙΝΑΚΑΣ ΣΤΝΤΕΤΑΓΜΕΝΩΝ ΚΟΡΤΦΩΝ ΠΑΡΑΛΙΑΣ		
ΚΟΡΥΦΗ	X	Y
1'	15201.454	6928.414
2'=3'	15187.895	6934.376
4'	15186.440	6927.741
5'	15182.484	6905.264
6'	15183.451	6900.364
7'	15187.647	6892.847
8'	15201.649	6876.238
9'	15208.731	6870.665
10'	15225.083	6862.885
11'	15254.915	6838.820
12'	15265.145	6831.743
13'	15276.221	6818.968
14'	15281.729	6809.444
15'	15315.318	6773.936
16'	15315.717	6764.123
17'	15319.165	6757.262
18'	15320.965	6756.459
19'	15342.846	6758.551

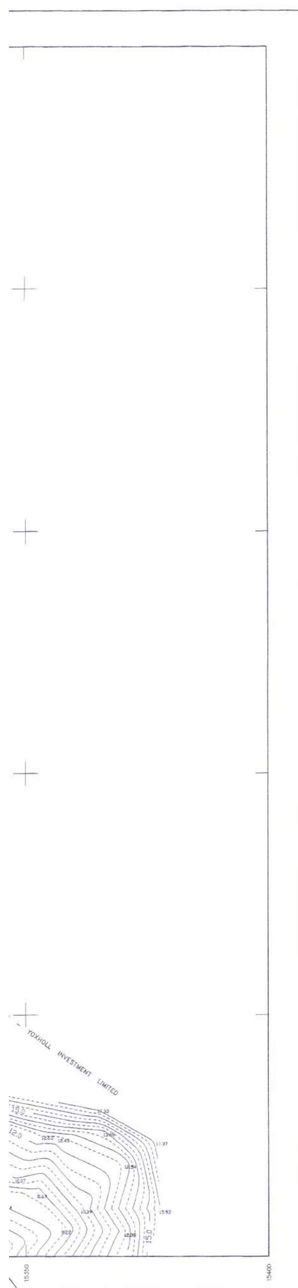

ΣΚΑΡΙΦΗΜΑ ΠΙΝΑΚΙΔΩΝ

1 2 3 4 5

ΠΙΝΑΚΑΣ ΣΥΜΒΟΛΙΣΜΩΝ ΣΧΕΔΙΟΥ

Θάλασσα – Πισίνα
Αμμουδιά-Βότσαλα
Βράχια
Συρματόπλεγμα
Ξηρολιθοδομή
Αργολιθοδομή – Τοιχείο
Πρανές

ΑΠΟΣΠΑΣΜΑ ΧΑΡΤΗ 1 : 50000

Κ.Φ.Χ. 1 : 100 ΕΡΜΙΟΝΗ – ΤΔΡΑ – φ=37 15 – λ=–0 45
ΥΨΟΜΕΤΡΙΚΗ ΑΦΕΤΗΡΙΑ : ΜΕΣΗ ΣΤΑΘΜΗ ΤΗΣ ΘΑΛΑΣΣΑΣ

ΠΙΝΑΚΑΣ ΣΥΝΤΕΤΑΓΜΕΝΩΝ ΣΗΜΕΙΩΝ (ΤΡΙΓΩΝΟΜΕΤΡΙΚΩΝ – ΣΤΑΣΕΩΝ)

ΣΗΜΕΙΟ	Χ	Ψ	ΣΗΜΕΙΟ	Χ	Ψ
ΣΟΥΣΟΥΡΑΣ	15125.490	8001.720	Σ8	14945.398	6541.644
ΣΟΡΩΘΙ	14636.780	11002.830	Σ9	14947.550	6408.927
ΠΑΠΟΥΛΑΚΙ	16232.890	9700.000	Σ10	14896.517	6419.147
Σ1	15104.435	7633.351	Σ11	14942.128	6454.810
Σ2	15076.622	6627.451	Σ12	15083.989	6282.444
Σ3	15234.237	6528.940	Σ13	15081.672	6205.437
Σ4	15178.958	6882.511	Σ14	15037.688	6299.340
Σ5	14969.115	6629.161	Σ15	15243.986	6247.787
Σ6	14998.169	6572.011	Σ16	15284.030	6268.755
Σ7	14975.208	6564.805	Σ17	15325.263	6188.538

ΕΛΕΓΧΘΗΚΕ ΕΠΙ ΤΟΠΟΥ ΓΙΑ ΤΗΝ ΑΚΡΙΒΕΙΑ ΤΗΣ ΑΠΟΤΥΠΩΣΗΣ
ΝΑΥΠΛΙΟ 13/3/2003
Ο ΜΗΧ/ΚΟΣ ΤΗΣ ΤΥΔΚ
ΑΛΕΞΑΝΔΡΟΣ ΣΕΡΕΤΟΠΟΥΛΟΣ
ΠΟΛΙΤΙΚΟΣ ΜΗΧΑΝΙΚΟΣ

ΘΕΩΡΗΘΗΚΕ
ΝΑΥΠΛΙΟ 13/3/2003
Ο ΠΡΟΪΣΤΑΜΕΝΟΣ ΤΗΣ ΤΥΔΚ Ν. ΑΡΓΟΛΙΔΑΣ
ΔΗΜΗΤΡΗΣ ΜΠΑΣΙΑΚΟΣ
ΠΟΛ. ΜΗΧΑΝΙΚΟΣ Ε.Μ.Π.

ΥΠΟΜΝΗΜΑ ΕΠΙΤΡΟΠΗΣ

1. Το παρόν τοπογραφικό διάγραμμα συνοδεύει την απο 9-3-2004 έκθεση της Επιτροπής Καθορισμού των Ορίων Αιγιαλού & Παραλίας (άρθρου 100 Π.Δ.284/88, οπως τροποποιήθηκε με το άρθρο 3 παρ.1 του Ν.2971/2001 "περί Αιγιαλού και Παραλίας").
2. Κόκκινη γραμμή με κορυφές 1 = 26, 2, 3,.....,163, 164, 165 = 17, είναι η οριογραμμή του Αιγιαλού.
Κίτρινη γραμμή με κορυφές 1΄= 26΄, 2΄= 3΄, 4΄, 5΄,.....,56΄, 57΄, 58΄= 59΄, 60΄, 61΄,.....,100΄, 101΄, 102΄= 103΄, 104΄, 105΄,.....,129΄, 130΄, 131΄= 132΄= 133΄, 134΄,135΄,...,138΄, 139΄, 140΄= 141΄, 142΄, 143΄,.....,161΄, 162΄, 163΄= 164΄, 165΄= 17΄είναι η οριογραμμή της Παραλίας
3. Οι κορυφές των οριογραμμών, καθώς και οι στάσεις εξασφαλίζονται με ορθογώνιες συντεταγμένες της Γ.Υ.Σ.
4. Εντός της ζώνης του Αιγιαλού υφίστανται έργα παλαιά, για τα οποία έχουν υποβληθεί αιτήσεις νομιμοποίησης και παράλληλα λαμβάνονται τα προβλεπόμενα απο την ισχύουσα νομοθεσία μέτρα.
Στη ζώνη Παραλίας υπάρχουν κατασκευές και σκάλες.

Η ΕΠΙΤΡΟΠΗ

Η ΠΡΟΕΔΡΟΣ
ΜΑΡΙΑ ΣΑΡΡΗ
ΠΕ ΕΦΟΡΙΑΚΟΣ
ΜΕ ΒΑΘΜΟ Α

ΤΑ ΜΕΛΗ
2)
3)
4)
5)

ΓΡΑΦΕΙΟ ΜΕΛΕΤΩΝ
ΜΑΝΩΛΗ ΜΗΤΣΑ
ΚΡΑΝΙΔΙ ΑΡΓΟΛΙΔΑΣ
ΤΗΛ.–ΦΑΞ : 0754/21181

ΥΠΟΜΝΗΜΑ ΣΥΜΒΟΛΙΣΜΩΝ ΣΧΕΔΙΟΥ

ΕΡΓΟ :
ΑΠΟΤΥΠΩΣΗ ΠΑΡΑΛΙΑΚΗΣ ΖΩΝΗΣ ΓΙΑ ΤΟΝ ΚΑΘΟΡΙΣΜΟ ΑΙΓΙΑΛΟΥ ΚΑΙ ΠΑΡΑΛΙΑΣ

ΘΕΜΑ:
ΤΟΠΟΓΡΑΦΙΚΟ ΔΙΑΓΡΑΜΜΑ


ΕΡΓΟΔΟΤΗΣ:
EMBERS ENTERPRICES LIMITED

ΘΕΣΗ:
ΧΗΝΙΤΣΑ–Δ.Δ. ΠΟΡΤΟΧΕΛΙΟΥ–ΔΗΜΟΥ ΚΡΑΝΙΔΙΟΥ

ΚΛΙΜΑΚΑ 1:500	ΙΣΟΔΙΑΣΤΑΣΗ = 0.50 Μ.
ΗΜΕΡΟΜΗΝΙΑ : ΜΑΡΤΙΟΣ 2003	ΑΡΙΘΜΟΣ ΠΙΝΑΚΙΔΑΣ 1

ΣΥΝΤΑΞΗ
ΜΑΝΩΛΗΣ ΜΗΤΣΑΣ
ΠΤΥΧ. ΠΟΛ. ΜΗΧ. Τ.Ε.
ΜΑΝΩΛΗΣ ΜΗΤΣΑΣ
ΠΤΥΧ. ΠΟΛΙΤΙΚΟΣ ΜΗΧΑΝΙΚΟΣ ΤΕ
ΑΦΜ:046497605 ΔΟΥ ΚΡΑΝΙΔΙΟΥ

ΣΥΝΤΑΞΗ
ΓΕΩΡΓΙΟΣ ΠΟΥΛΗΣ
ΠΟΛ. ΜΗΧ. Ε.Μ.Π.
ΓΕΩΡΓΙΟΣ Α. ΠΟΥΛΗΣ

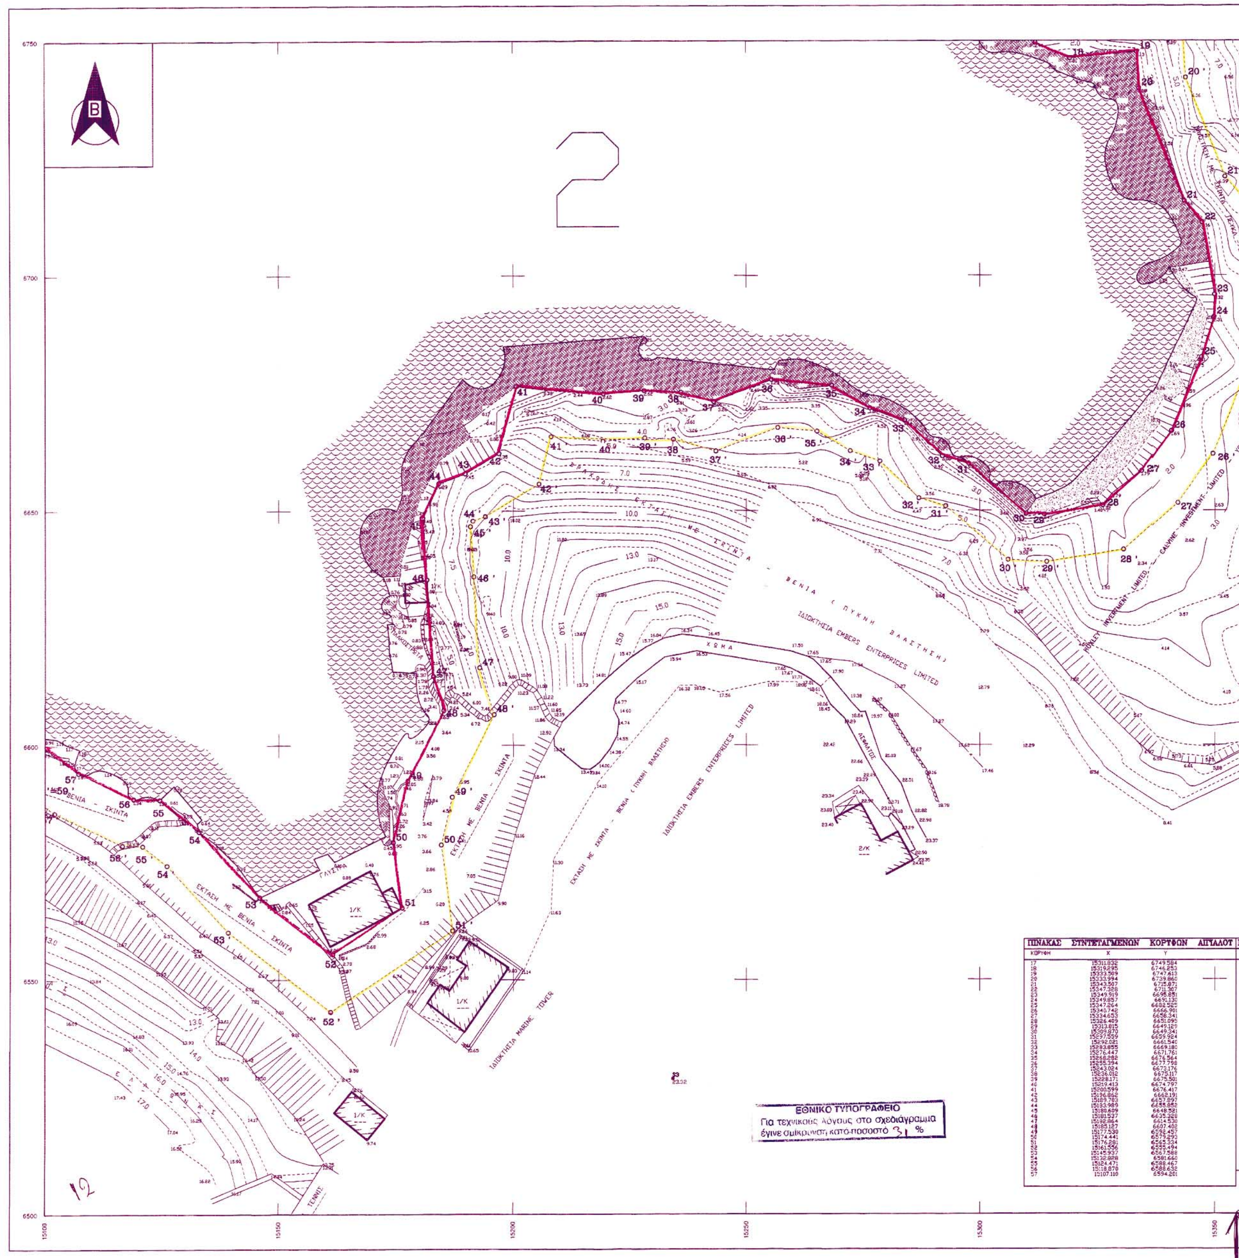

ΠΙΝΑΚΑΣ ΣΥΝΤΕΤΑΓΜΕΝΩΝ ΚΟΡΥΦΩΝ ΑΙΓΙΑΛΟΥ		
ΚΟΡΥΦΗ	X	Y
17	15311.832	6749.584
18	15319.295	6746.253
19	15333.509	6747.613
20	15333.994	6739.860
21	15343.507	6715.871
22	15347.328	6711.307
23	15349.919	6695.851
24	15349.857	6691.130
25	15347.264	6682.525
26	15340.742	6666.901
27	15334.653	6658.341
28	15326.409	6651.095
29	15313.815	6649.129
30	15309.870	6649.341
31	15297.559	6659.924
32	15292.021	6661.540
33	15283.855	6669.180
34	15276.447	6671.761
35	15268.282	6676.564
36	15255.394	6677.798
37	15243.024	6673.176
38	15236.012	6675.117
39	15228.171	6675.501
40	15219.413	6674.797
41	15200.599	6676.417
42	15196.862	6662.191
43	15189.703	6657.897
44	15183.989	6655.852
45	15180.609	6648.521
46	15181.537	6635.328
47	15182.864	6614.530
48	15185.127	6607.402
49	15177.530	6592.457
50	15174.441	6579.293
51	15176.281	6565.334
52	15161.556	6555.494
53	15145.937	6567.588
54	15132.828	6581.660
55	15124.471	6588.467
56	15118.870	6588.632
57	15107.110	6594.201

ΥΠΟΜΝΗΜΑ ΕΠΙΤΡΟΠΗΣ

1. Το παρόν τοπογραφικό διάγραμμα συνοδεύει την απο 9-3-2004 έκθεση της Επιτροπής Καθορισμού των Ορίων Αιγιαλού & Παραλίας (άρθρου 100 Π.Δ.284/88, οπως τροποποιήθηκε με το άρθρο 3 παρ.1 του Ν.2971/2001 "περί Αιγιαλού και Παραλίας").

2. Κόκκινη γραμμή με κορυφές 1 = 26, 2, 3,.....,163, 164, 165 = 17, είναι η οριογραμμή του Αιγιαλού.

Κίτρινη γραμμή με κορυφές 1′= 26′, 2′= 3′, 4′, 5′,.....,56′, 57′, 58′= 59′, 60′, 61′,.....,100′, 101′, 102′= 103′, 104′, 105′,.....,129′, 130′, 131′= 132′= 133′, 134′,135′,...,138′, 139′, 140′= 141′, 142′, 143′,.....,161′, 162′, 163′= 164′, 165′= 17′είναι η οριογραμμή της Παραλίας

3. Οι κορυφές των οριογραμμών, καθώς και οι στάσεις εξασφαλίζονται με ορθογώνιες συντεταγμένες της Γ.Υ.Σ.

4. Εντός της ζώνης του Αιγιαλού υφίστανται έργα παλαιά, για τα οποία έχουν υποβληθεί αιτήσεις νομιμοποίησης και παράλληλα λαμβάνονται τα προβλεπόμενα απο την ισχύουσα νομοθεσία μέτρα.
Στη ζώνη Παραλίας υπάρχουν κατασκευές και σκάλες.

Η ΕΠΙΤΡΟΠΗ

Η ΠΡΟΕΔΡΟΣ
ΜΑΡΙΑ ΣΑΡΡΗ
ΠΕ ΕΦΟΡΙΑΚΟΣ
ΜΕ ΒΑΘΜΟ Α

ΤΑ ΜΕΛΗ
2)
3)
4)
5)

ΣΚΑΡΙΦΗΜΑ ΠΙΝΑΚΙΔΩΝ: 1, 2, 3, 4, 5

ΠΙΝΑΚΑΣ ΣΥΜΒΟΛΙΣΜΩΝ ΣΧΕΔΙΟΥ

Θάλασσα-Πισίνα
Αμμοχάλικο-Βότσαλα
Βράχια
Συρματόπλεγμα
Ξηρολιθοδομή
Αργολιθοδομή-Τοιχείο
Πρανές

ΑΠΟΣΠΑΣΜΑ ΧΑΡΤΗ 1 : 50000

Κ.Φ.Χ. 1 : 100 ΕΡΜΙΟΝΗ – ΤΔΡΑ – φ=37 15 – λ=-0 45
ΥΨΟΜΕΤΡΙΚΗ ΑΦΕΤΗΡΙΑ : ΜΕΣΗ ΣΤΑΘΜΗ ΤΗΣ ΘΑΛΑΣΣΑΣ

ΠΙΝΑΚΑΣ ΣΥΝΤΕΤΑΓΜΕΝΩΝ ΣΗΜΕΙΩΝ (ΤΡΙΓΩΝΟΜΕΤΡΙΚΩΝ – ΣΤΑΣΕΩΝ)

ΣΗΜΕΙΟ	Χ	Ψ	ΣΗΜΕΙΟ	Χ	Ψ
ΣΟΤΣΟΤΡΑΣ	15125.490	8001.720	Σ8	14945.398	6541.644
ΣΟΡΩΘΙ	14636.780	11002.830	Σ9	14947.550	6406.927
ΠΑΠΟΥΛΑΚΙ	16232.890	9700.000	Σ10	14896.517	6419.147
Σ1	15104.435	7633.351	Σ11	14942.128	6454.810
Σ2	15076.622	6627.451	Σ12	15083.989	6282.444
Σ3	15234.237	6528.940	Σ13	15081.672	6205.437
Σ4	15178.958	6882.511	Σ14	15037.688	6299.340
Σ5	14969.115	6629.161	Σ15	15243.988	6247.787
Σ6	14998.169	6572.011	Σ16	15284.030	6268.755
Σ7	14975.208	6564.805	Σ17	15325.263	6188.538

ΕΛΕΓΧΘΗΚΕ ΕΠΙ ΤΟΠΟΥ ΓΙΑ ΤΗΝ ΑΚΡΙΒΕΙΑ ΤΗΣ ΑΠΟΤΥΠΩΣΗΣ
ΝΑΥΠΛΙΟ 13/3/2003
Ο ΜΗΧ/ΚΟΣ ΤΗΣ ΤΥΔΚ
ΑΛΕΞΑΝΔΡΟΣ ΣΕΡΕΤΟΠΟΥΛΟΣ
ΠΟΛΙΤΙΚΟΣ ΜΗΧΑΝΙΚΟΣ

ΘΕΩΡΗΘΗΚΕ
ΝΑΥΠΛΙΟ 13/3/2003
Ο ΠΡΟΪΣΤΑΜΕΝΟΣ ΤΗΣ ΤΥΔΚ Ν. ΑΡΓΟΛΙΔΑΣ
ΜΠΑΣΙΑΚΟΣ
ΠΟΛ. ΜΗΧΑΝΙΚΟΣ Ε.Μ.Π.

ΠΙΝΑΚΑΣ ΣΥΝΤΕΤΑΓΜΕΝΩΝ ΚΟΡΥΦΩΝ ΠΑΡΑΛΙΑΣ

ΓΡΑΦΕΙΟ ΜΕΛΕΤΩΝ
ΜΑΝΩΛΗ ΜΗΤΣΑ
ΚΡΑΝΙΔΙ ΑΡΓΟΛΙΔΑΣ
ΤΗΛ.–ΦΑΞ : 0754/21181

ΥΠΟΜΝΗΜΑ ΣΥΜΒΟΛΙΣΜΩΝ ΣΧΕΔΙΟΥ

ΕΡΓΟ :
ΑΠΟΤΥΠΩΣΗ ΠΑΡΑΛΙΑΚΗΣ ΖΩΝΗΣ ΓΙΑ ΤΟΝ ΚΑΘΟΡΙΣΜΟ ΑΙΓΙΑΛΟΥ ΚΑΙ ΠΑΡΑΛΙΑΣ

ΘΕΜΑ:
ΤΟΠΟΓΡΑΦΙΚΟ ΔΙΑΓΡΑΜΜΑ

ΕΡΓΟΔΟΤΗΣ:
EMBERS ENTERPRICES LIMITED

ΘΕΣΗ:
ΧΗΝΙΤΣΑ–Δ.Δ. ΠΟΡΤΟΧΕΛΙΟΥ–ΔΗΜΟΥ ΚΡΑΝΙΔΙΟΥ

ΚΛΙΜΑΚΑ 1:500
ΙΣΟΔΙΑΣΤΑΣΗ = 0.50 Μ.
ΗΜΕΡΟΜΗΝΙΑ : ΜΑΡΤΙΟΣ 2003
ΑΡΙΘΜΟΣ ΠΙΝΑΚΙΔΑΣ 2

ΣΥΝΤΑΞΗ
ΜΑΝΩΛΗΣ ΜΗΤΣΑΣ
ΠΤΥΧ. ΠΟΛ. ΜΗΧ. Τ.Ε.

ΣΥΝΤΑΞΗ
ΓΕΩΡΓΙΟΣ ΠΟΥΛΗΣ
ΠΟΛ. ΜΗΧ. Ε.Μ.Π.

Αριθ. 1279 (2)

Αλλαγή χρήσης τμήματος 4481,00 μ2 του αριθ.580 κοινόχρηστου τεμαχίου αγροκτήματος Αριδαίας Ν. Πέλλας.

Ο ΝΟΜΑΡΧΗΣ ΠΕΛΛΑΣ

Έχοντας υπόψη:

1. Τις διατάξεις του Π. 30/1996 (ΦΕΚ 21Α/1996) «Κώδικας Νομαρχιακής Αυτοδιοίκησης» όπως τροποποιήθηκε και ισχύει.

2. Την υπ' αριθμ. 100/25.8.2003 (ΦΕΚ 1742 Β/ 26.11.2003) απόφαση Ν.Σ. Πέλλας.

3. Την υπ' αριθμ. 44942/31.12.2003 τροποποίηση απόφασης ορισμού βοηθών Νομαρχών.

4. Το Ν. 1512/1985 για τροποποίηση και συμπλήρωση πολεοδομικών διατάξεων και ειδικά το άρθρο 3 «περί καθορισμού χρήσεων παραχωρουμένων δημοσίων εκτάσεων».

5. Τις διατάξεις του άρθρου 29Α του Π. 1552/1985 όπως αυτό προστέθηκε με το άρθρο 27 του Π. 2081/1992 (ΦΕΚ154Α).

6. Την από 20.4.2004 αίτηση του Δανά Αργυρίου του Σταύρου κατοίκου Αριδαίας «περί παραχώρησης έκτασης για την ίδρυση βιοτεχνίας επεξεργασίας σιδήρου και αλουμινίου».

7. Το υπ' αριθμ. 26922/6.9.2004 έγγραφο της Δ/νσης Υγείας Πρόνοιας - Τμήμα Υγείας Ν. Πέλλας.

8. Το υπ' αριθμ. 1875/19.5.2004 έγγραφο του ΥΠ.ΠΟ.ΙΖ΄. Εφορείας Προϊστορικών και Κλασικών Αρχαιοτήτων.

9. Το υπ' αριθμ. 3526/5.5.2004 έγγραφο της Δ/νσης Τουρισμού Π.Κ.Μ.

10. Το υπ' αριθμ. 2384/24.5.2004 έγγραφο του Δασαρχείου Αριδαίας.

11. Το υπ' αριθμ. 1689/6.5.2004 έγγραφο της 11ης Εφορείας Βυζαντινών Αρχαιοτήτων.

12. Το υπ' αριθμ. ΔΥ/1.6.2004 έγγραφο της Δ/νσης Πολιτικής Γης - Τμήμα Τοπογραφήσεων Έδεσσας Αριδαίας.

13. Το υπ' αριθμ. 418/27.4.2004 έγγραφο του τμήματος Πολεοδομίας Αριδαίας.

14. Το υπ' αριθμ. 32634/2.12.2004 έγγραφο της Δ/νσης Πολιτικής Γης Έδεσσας.

15. Το υπ' αριθμ. 1314/1.10.2004 έγγραφο του Γραφείου Γεωργικής Ανάπτυξης Αριδαίας.

16. Την υπ' αριθμ. 371/2004 απόφαση του Δ.Σ. Αριδαίας (πρακτικό 9/2004), αποφασίζουμε:

Άρθρο 1ο

Καθορίζουμε τη χρήση της κοινόχρηστης έκτασης εμβαδού 4481,00 μ2 του αριθ. 580 τεμαχίου του αγροκτήματος Αριδαίας Ν. Πέλλας, όπως αυτό απεικονίζεται στο συνημμένο στην παρούσα τοπογραφικό διάγραμμα με κλίμακα 1:5000 που θεωρήθηκε από τον Προϊστάμενο του Τμήματος Πολεοδομίας Αριδαίας με την από 7.12.2004 πράξη του, για την ίδρυση βιοτεχνίας επεξεργασίας σιδήρου και αλουμινίου, με την προϋπόθεση ότι θα τηρηθούν οι διαδικασίες που προβλέπονται:


α) Από την 69269/5387/90 ΚΥΑ (έγκριση περιβαντολλογικών όρων και χωροθέτησης) και

β) Από το άρθρο 3 του Ν. 1512/1985 καθορισμός χρήσης γης πριν από την παραχώρηση.

Η απόφαση αυτή με το συνημμένο Τ. Δ. να δημοσιευθεί στην Εφημερίδα της Κυβερνήσεως.

Αριδαία, 7 Δεκεμβρίου 2004

Ο Νομάρχης κ.α.α.
Ο Α΄ Βοηθός Νομάρχης
ΔΗΜΗΤΡΙΟΣ ΦΑΡΜΟΥΖΗΣ

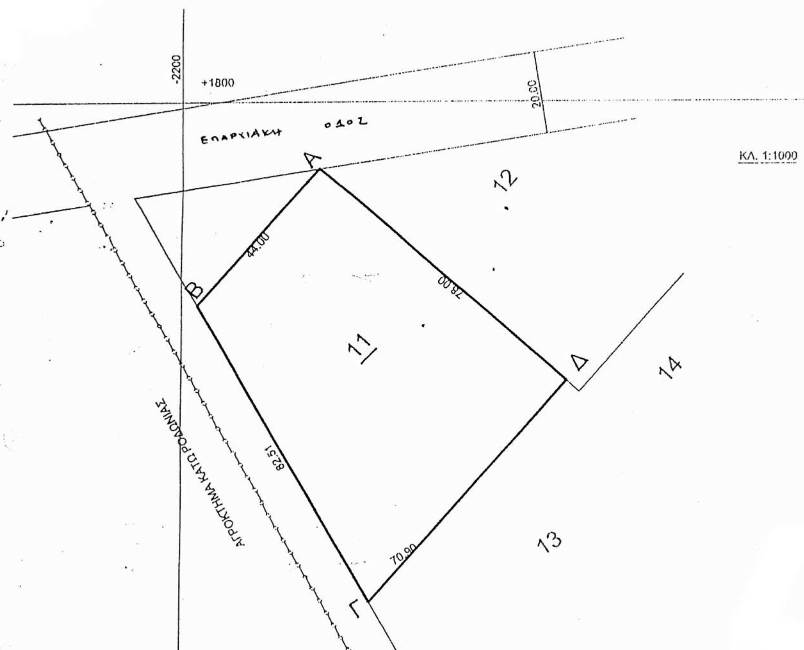

ΤΟΠΟΓΡΑΦΙΚΟ ΔΙΑΓΡΑΜΜΑ

Του τεμαχίου με στοιχεία **ΑΒΓΔΑ** και με έκτασης **4481,00 τ.μ.** τμήμα υπ' αριθμ. **580** κοινοχρήστου τεμαχίου, αγροκτήματος «**ΑΡΙΔΑΙΑΣ**» Αλμωπίας Ν. Πέλλας, που ζητά ο κ **ΔΑΝΑΣ ΑΡΓΥΡΙΟΣ** του Σταύρου για την δημιουργία **ΒΙΟΤΕΧΝΙΑΣ ΕΠΕΞΕΡΓΑΣΙΑΣ ΣΙΔΗΡΟΥ ΚΑΙ ΑΛΟΥΜΙΝΙΟΥ**.

Κλίμακα 1:5000 ΚΑΙ 1:1000

Διαστάσεις Πλευρών

ΑΒ=44,00 μ - ΒΓ= 82,51 μ - ΓΔ=70,90μ - ΔΑ=78,00μ

Συντεταγμένες κορυφών

Σημείο	Κατά Χ-Χ	Κατά Ψ-Ψ
Α	- 2168,089	+1780,972
Β	- 2198,364	+1749,043
Γ	- 2160,268	+1675,856
Δ	- 2111,488	+1727,303

Αποστάσεις
α) Από ποταμό 200,00 μ
β) Από Συνοικισμό 350,00 μ

L=40ο 57'
M=-1ο 39'
Αρ. φυλ.χαρτη 3

Αλλαγή χρήσης του τμήματος **4481 τ.μ.** από το υπ' αριθ. **580** κοινόχρηστο τεμάχιο της. Διανομής του αγροκτήματος Αριδαίας Ν.ΠΕΛΛΑΣ

Το διάγραμμα αυτό συνοδεύει την απόφαση του Νομάρχη Πέλλας
με αριθμό **1279 / 7-12-2004**
που αφορά αλλαγή χρήσης τεμαχίου από το υπ' αριθ. 580 κοινόχρηστο τεμάχιο της
Διανομής του αγροκτήματος Αριδαίας Ν.ΠΕΛΛΑΣ

Αριδαία 7-12-2004

Θεωρήθηκε
Ε.Ν.
Ο προϊστάμενος του Τ.Π. Αριδαίας



Θεοχάρης Γελιανίδης
Αρχιτέκτων Μηχανικός με Α' βαθμό

ΕΘΝΙΚΟ ΤΥΠΟΓΡΑΦΕΙΟ
Για τεχνικούς λόγους στο σχεδιάγραμμα έγινε σμίκρυνση κατά ποσοστό %

ΕΘΝΙΚΟ ΤΥΠΟΓΡΑΦΕΙΟ

ΕΦΗΜΕΡΙΔΑ ΤΗΣ ΚΥΒΕΡΝΗΣΕΩΣ

ΚΑΠΟΔΙΣΤΡΙΟΥ 34 * ΑΘΗΝΑ 104 32 * FAX 210 52 21 004
ΗΛΕΚΤΡΟΝΙΚΗ ΔΙΕΥΘΥΝΣΗ: http: www.et.gr – e-mail: webmaster @ et.gr

Πληροφορίες Α.Ε. - Ε.Π.Ε. και λοιπών Φ.Ε.Κ.: 210 527 9000-4
Φωτοαντίγραφα παλαιών ΦΕΚ - ΒΙΒΛΙΟΘΗΚΗ - ΜΑΡΝΗ 8 - Τηλ. (210)8220885 - 8222924
Δωρεάν διάθεση τεύχους Προκηρύξεων ΑΣΕΠ αποκλειστικά από Μάρνη 8

ΠΕΡΙΦΕΡΕΙΑΚΑ ΓΡΑΦΕΙΑ ΠΩΛΗΣΗΣ Φ.Ε.Κ.

ΘΕΣΣΑΛΟΝΙΚΗ - Βασ. Όλγας 227	**(2310) 423 956**	**ΛΑΡΙΣΑ** - Διοικητήριο	**(2410) 597449**
ΠΕΙΡΑΙΑΣ - Ευριπίδου 63	**(210) 413 5228**	**ΚΕΡΚΥΡΑ** - Σαμαρά 13	**(26610) 89 127**
ΠΑΤΡΑ - Κορίνθου 327	**(2610) 638 109**		**(26610) 89 105**
	(2610) 638 110	**ΗΡΑΚΛΕΙΟ** - Πλ. Ελευθερίας 1	**(2810) 396 409**
ΙΩΑΝΝΙΝΑ - Διοικητήριο	**(26510) 87215**	**ΛΕΣΒΟΣ** - Πλ.Κωνσταντινουπόλεως	**(22510) 46 888**
ΚΟΜΟΤΗΝΗ - Δημοκρατίας 1	**(25310) 22 858**		**(22510) 47 533**

ΤΙΜΗ ΠΩΛΗΣΗΣ ΦΥΛΛΩΝ ΕΦΗΜΕΡΙΔΟΣ ΤΗΣ ΚΥΒΕΡΝΗΣΕΩΣ

Σε έντυπη μορφή:
- Για τα ΦΕΚ από 1 μέχρι 16 σελίδες σε 1 euro, προσαυξανόμενη κατά 0,20 euro για κάθε επιπλέον οκτασέλιδο ή μέρος αυτού.
- Για τα φωτοαντίγραφα ΦΕΚ σε 0,15 euro ανά σελίδα.

Σε μορφή CD:

Τεύχος	Περίοδος	EURO	Τεύχος	Περίοδος	EURO
Α΄	Ετήσιο	150	Αναπτυξιακών Πράξεων	Ετήσιο	50
Α	3μηνιαίο	40	Ν.Π.Δ.Δ.	Ετήσιο	50
Α΄	Μηνιαίο	15	Παράρτημα	Ετήσιο	50
Β'	Ετήσιο	300	Εμπορικής και Βιομηχανικής Ιδιοκτησίας	Ετήσιο	100
Β΄	3μηνιαίο	80	Ανωτάτου Ειδικού Δικαστηρίου	Ετήσιο	5
Β΄	Μηνιαίο	30	Διακηρύξεων Δημοσίων Συμβάσεων	Ετήσιο	200
Γ	Ετήσιο	50	Διακηρύξεων Δημοσίων Συμβάσεων	Εβδομαδιαίο	5
Δ΄	Ετήσιο	220	Α.Ε. & Ε.Π.Ε	Μηνιαίο	100
Δ΄	3μηνιαίο	60			

- Η τιμή πώλησης μεμονωμένων Φ.Ε.Κ. ειδικού ενδιαφέροντος σε μορφή cd-rom και μέχρι 100 σελίδες σε 5 euro προσαυξανόμενη κατά 1 euro ανά 50 σελίδες.
- Η τιμή πώλησης σε μορφή cd- rom δημοσιευμάτων μιας εταιρείας στο τεύχος Α.Ε. και Ε.Π.Ε. σε 5 euro ανά έτος.

Τα παραπάνω cd-rom διατίθονται ύστερα από σχετική παραγγελία και αφορούν Φ.Ε.Κ. που έχουν δημοσιευθεί μετά από το έτος1994.

ΠΑΡΑΓΓΕΛΙΑ ΚΑΙ ΑΠΟΣΤΟΛΗ Φ.Ε.Κ. : τηλεφωνικά : 210- 9472555, fax :210- 9472556 internet : http://www.et.gr .

ΕΤΗΣΙΕΣ ΣΥΝΔΡΟΜΕΣ Φ.Ε.Κ.

	Σε έντυπη μορφή	Από το Internet
Α΄ (Νόμοι, Π.Δ., Συμβάσεις κτλ.)	225 €	190 €
Β΄ (Υπουργικές αποφάσεις κτλ.)	320 €	225 €
Γ΄ (Διορισμοί, απολύσεις κτλ. Δημ. Υπαλλήλων)	65 €	ΔΩΡΕΑΝ
Δ΄ (Απαλλοτριώσεις, πολεοδομία κτλ.)	320 €	160 €
Αναπτυξιακών Πράξεων και Συμβάσεων (Τ.Α.Π.Σ.)	160 €	95 €
Ν.Π.Δ.Δ. (Διορισμοί κτλ. προσωπικού Ν.Π.Δ.Δ.)	65 €	ΔΩΡΕΑΝ
Παράρτημα (Προκηρύξεις θέσεων ΔΕΠ κτλ.)	33 €	ΔΩΡΕΑΝ
Δελτίο Εμπορικής και Βιομ/κής Ιδιοκτησίας (Δ.Ε.Β.Ι.)	65 €	33 €
Ανωτάτου Ειδικού Δικαστηρίου (Α.Ε.Δ.)	10 €	ΔΩΡΕΑΝ
Ανωνύμων Εταιρειών & Ε.Π.Ε.	2.250 €	645 €
Διακηρύξεων Δημοσίων Συμβάσεων (Δ.Δ.Σ.)	225 €	95 €
Πρώτο (Α΄), Δεύτερο (Β΄) και Τέταρτο (Δ΄)	–	450 €

Για την παροχή δικαιώματος ηλεκτρονικής πρόσβασης σε Φ.Ε.Κ. προηγούμενων ετών, η τιμή προσαυξάνεται πέραν του ποσού της ετήσιας συνδρομής έτους 2004, κατά 25 euro ανά έτος παλαιότητας και ανά τεύχος.

* Οι συνδρομές του εσωτερικού προπληρώνονται στις ΔΟΥ (το ποσό συνδρομής καταβάλλεται στον κωδικό αριθμό εσόδων ΚΑΕ 2531 και το ποσό υπέρ ΤΑΠΕΤ (5% του ποσού της συνδρομής) στον κωδικό αριθμό εσόδων ΚΑΕ 3512).Το πρωτότυπο αποδεικτικό είσπραξης (διπλότυπο) θα πρέπει να αποστέλλεται ή να κατατίθεται στην αρμόδια Υπηρεσία του Εθνικού Τυπογραφείου.
* Η πληρωμή του υπέρ ΤΑΠΕΤ ποσοστού που αντιστοιχεί σε συνδρομές, εισπράττεται και από τις ΔΟΥ.
* Οι συνδρομητές του εξωτερικού έχουν τη δυνατότητα λήψης των δημοσιευμάτων μέσω internet, με την καταβολή των αντίστοιχων ποσών συνδρομής και ΤΑΠΕΤ .
* Οι Νομαρχιακές Αυτοδιοικήσεις, οι Δήμοι, οι Κοινότητες ως και οι επιχειρήσεις αυτών πληρώνουν το μισό χρηματικό ποσό της συνδρομής και ολόκληρο το ποσό υπέρ του ΤΑΠΕΤ.
* Η συνδρομή ισχύει για ένα ημερολογιακό έτος. Δεν εγγράφονται συνδρομητές για μικρότερο χρονικό διάστημα.
* Η εγγραφή ή ανανέωση της συνδρομής πραγματοποιείται το αργότερο μέχρι την 31ην Δεκεμβρίου κάθε έτους.
* Αντίγραφα διπλοτύπων, ταχυδρομικές επιταγές και χρηματικά γράμματια δεν γίνονται δεκτά.

Οι υπηρεσίες εξυπηρέτησης των πολιτών λειτουργούν καθημερινά από 08.00΄ έως 13.00΄